


Карта размещения рекламных конструкций с наложением на карту функциональных зон генерального плана Чернышевского сельского поселения (с.Чернышевка)

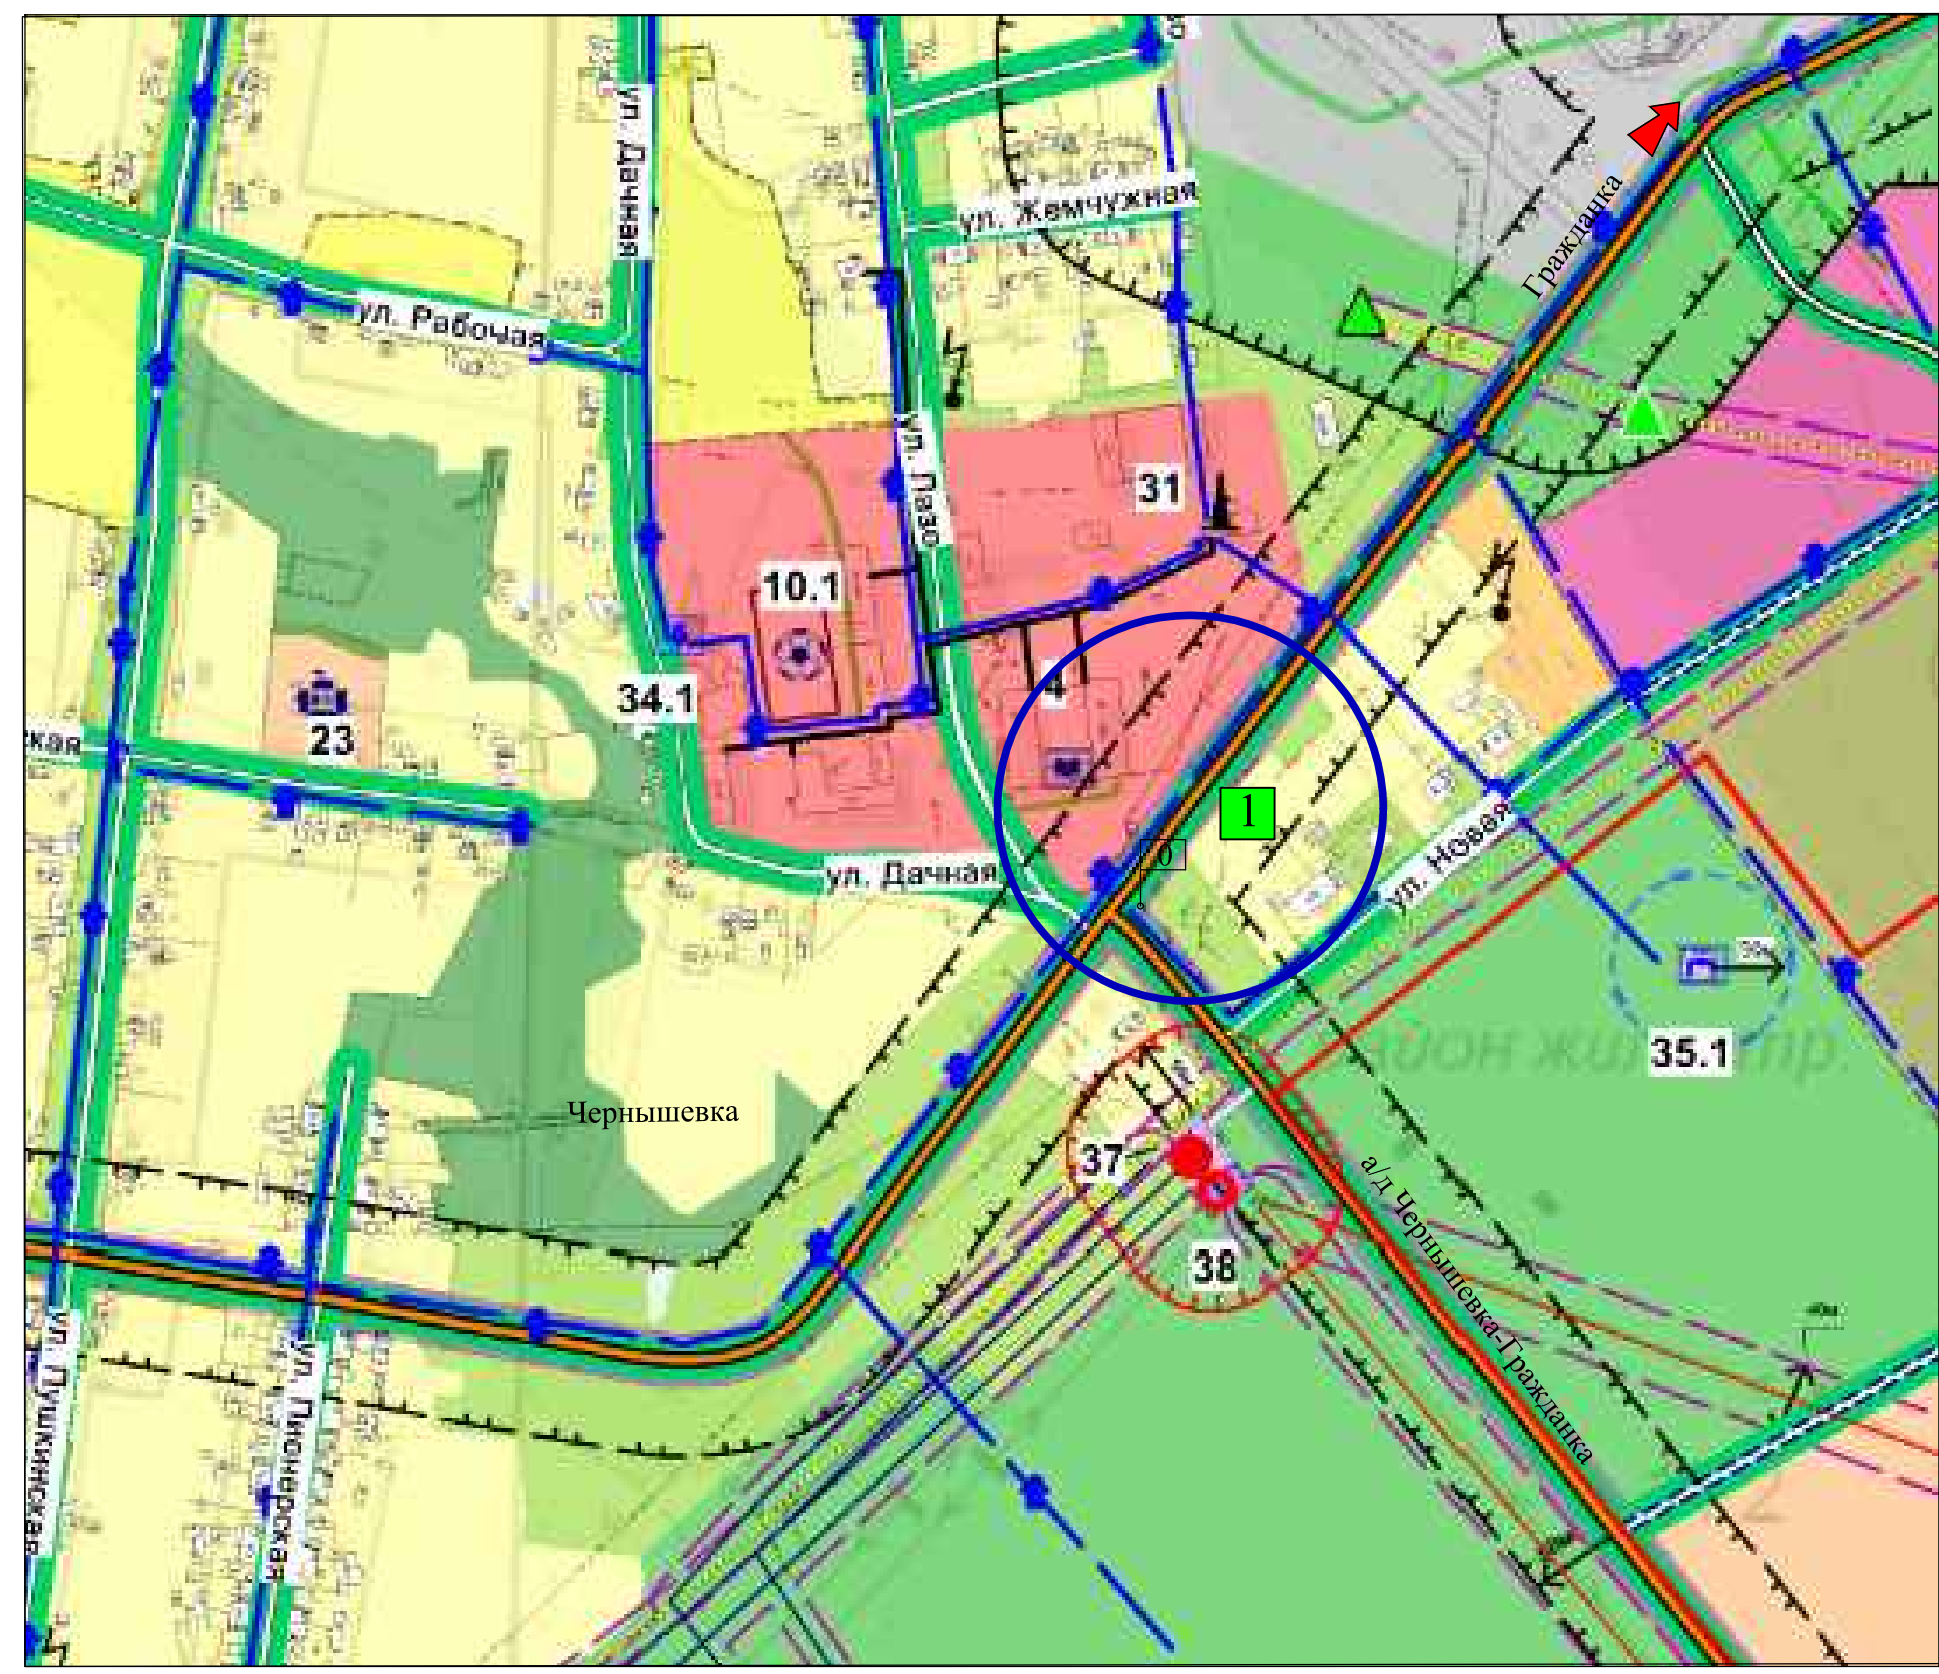

Зона размещения рекламных конструкций

Указатель направления

Рекламный щит, отдельностоящий, двусторонний, с размером информационного поля 6*3 м (общая S=36 кв.м).

Указатель километровой разметки

Условные обозначения

- расч. срок | очередь
- Граница населенного пункта
 - Жилая зона:
 - Зона индивидуальной жилой застройки
 - Зона малоэтажной многоквартирной жилой застройки
 - Зона сельскохозяйственного использования
 - Выпас скота
 - Общественно-деловая зона
 - Зона транспортной инфраструктуры
 - Зона сельских природных территорий
 - Зона рекреационного назначения
 - Зона санитарно-защитного озеленения
 - Зона специального назначения
 - Коммунально-складская зона
 - Производственная зона
 - Водные объекты
 - Дорога регионального значения
 - Улично-дорожная сеть
 - Мосты
 - Дамба
 - Железнодорожная сеть
 - Полотно разобранных железных дорог
 - Железнодорожная станция
 - Железнодорожный переезд
 - ОКС культурно-досугового назначения
 - ОКС учебно-образовательного назначения
 - ОКС производственного и коммунально-складского назначения
 - ОКС здравоохранения
 - ОКС общественно-делового назначения
 - ОКС специального назначения
 - ОКС спортивного назначения
 - ОКС сельскохозяйственного назначения
- расч. срок | очередь
- Здания и сооружения
 - Автобусная остановка
 - Памятник
 - Церковь
 - Кафе
 - Канализационная насосная станция
 - Водозаборная скважина
 - Водонапорная башня
 - Станция обезжелезизивания
 - Колодезь
 - Пожарный гидрант
 - Очистные сооружения
 - Локальные очистные сооружения
 - Тепловой пункт
 - Котельная
 - Объект сельскохозяйственного производства
 - Центральная трансформаторная подстанция
 - Трансформаторная подстанция
 - ЛЭП 35 кВ
 - ЛЭП 10 кВ
 - Газопровод распределительный
 - Главный газорегуляторный пункт (ГГРП)
 - Газорегуляторный пункт (ГРП)
 - Теплопровод
 - Водопровод
 - Охранная зона
 - Санитарно-защитная зона
 - Санитарный разрыв (дороги)
 - Прибрежная защитная полоса
 - Водоохранная зона
 - Зона санитарной охраны источников питьевого водоснабжения