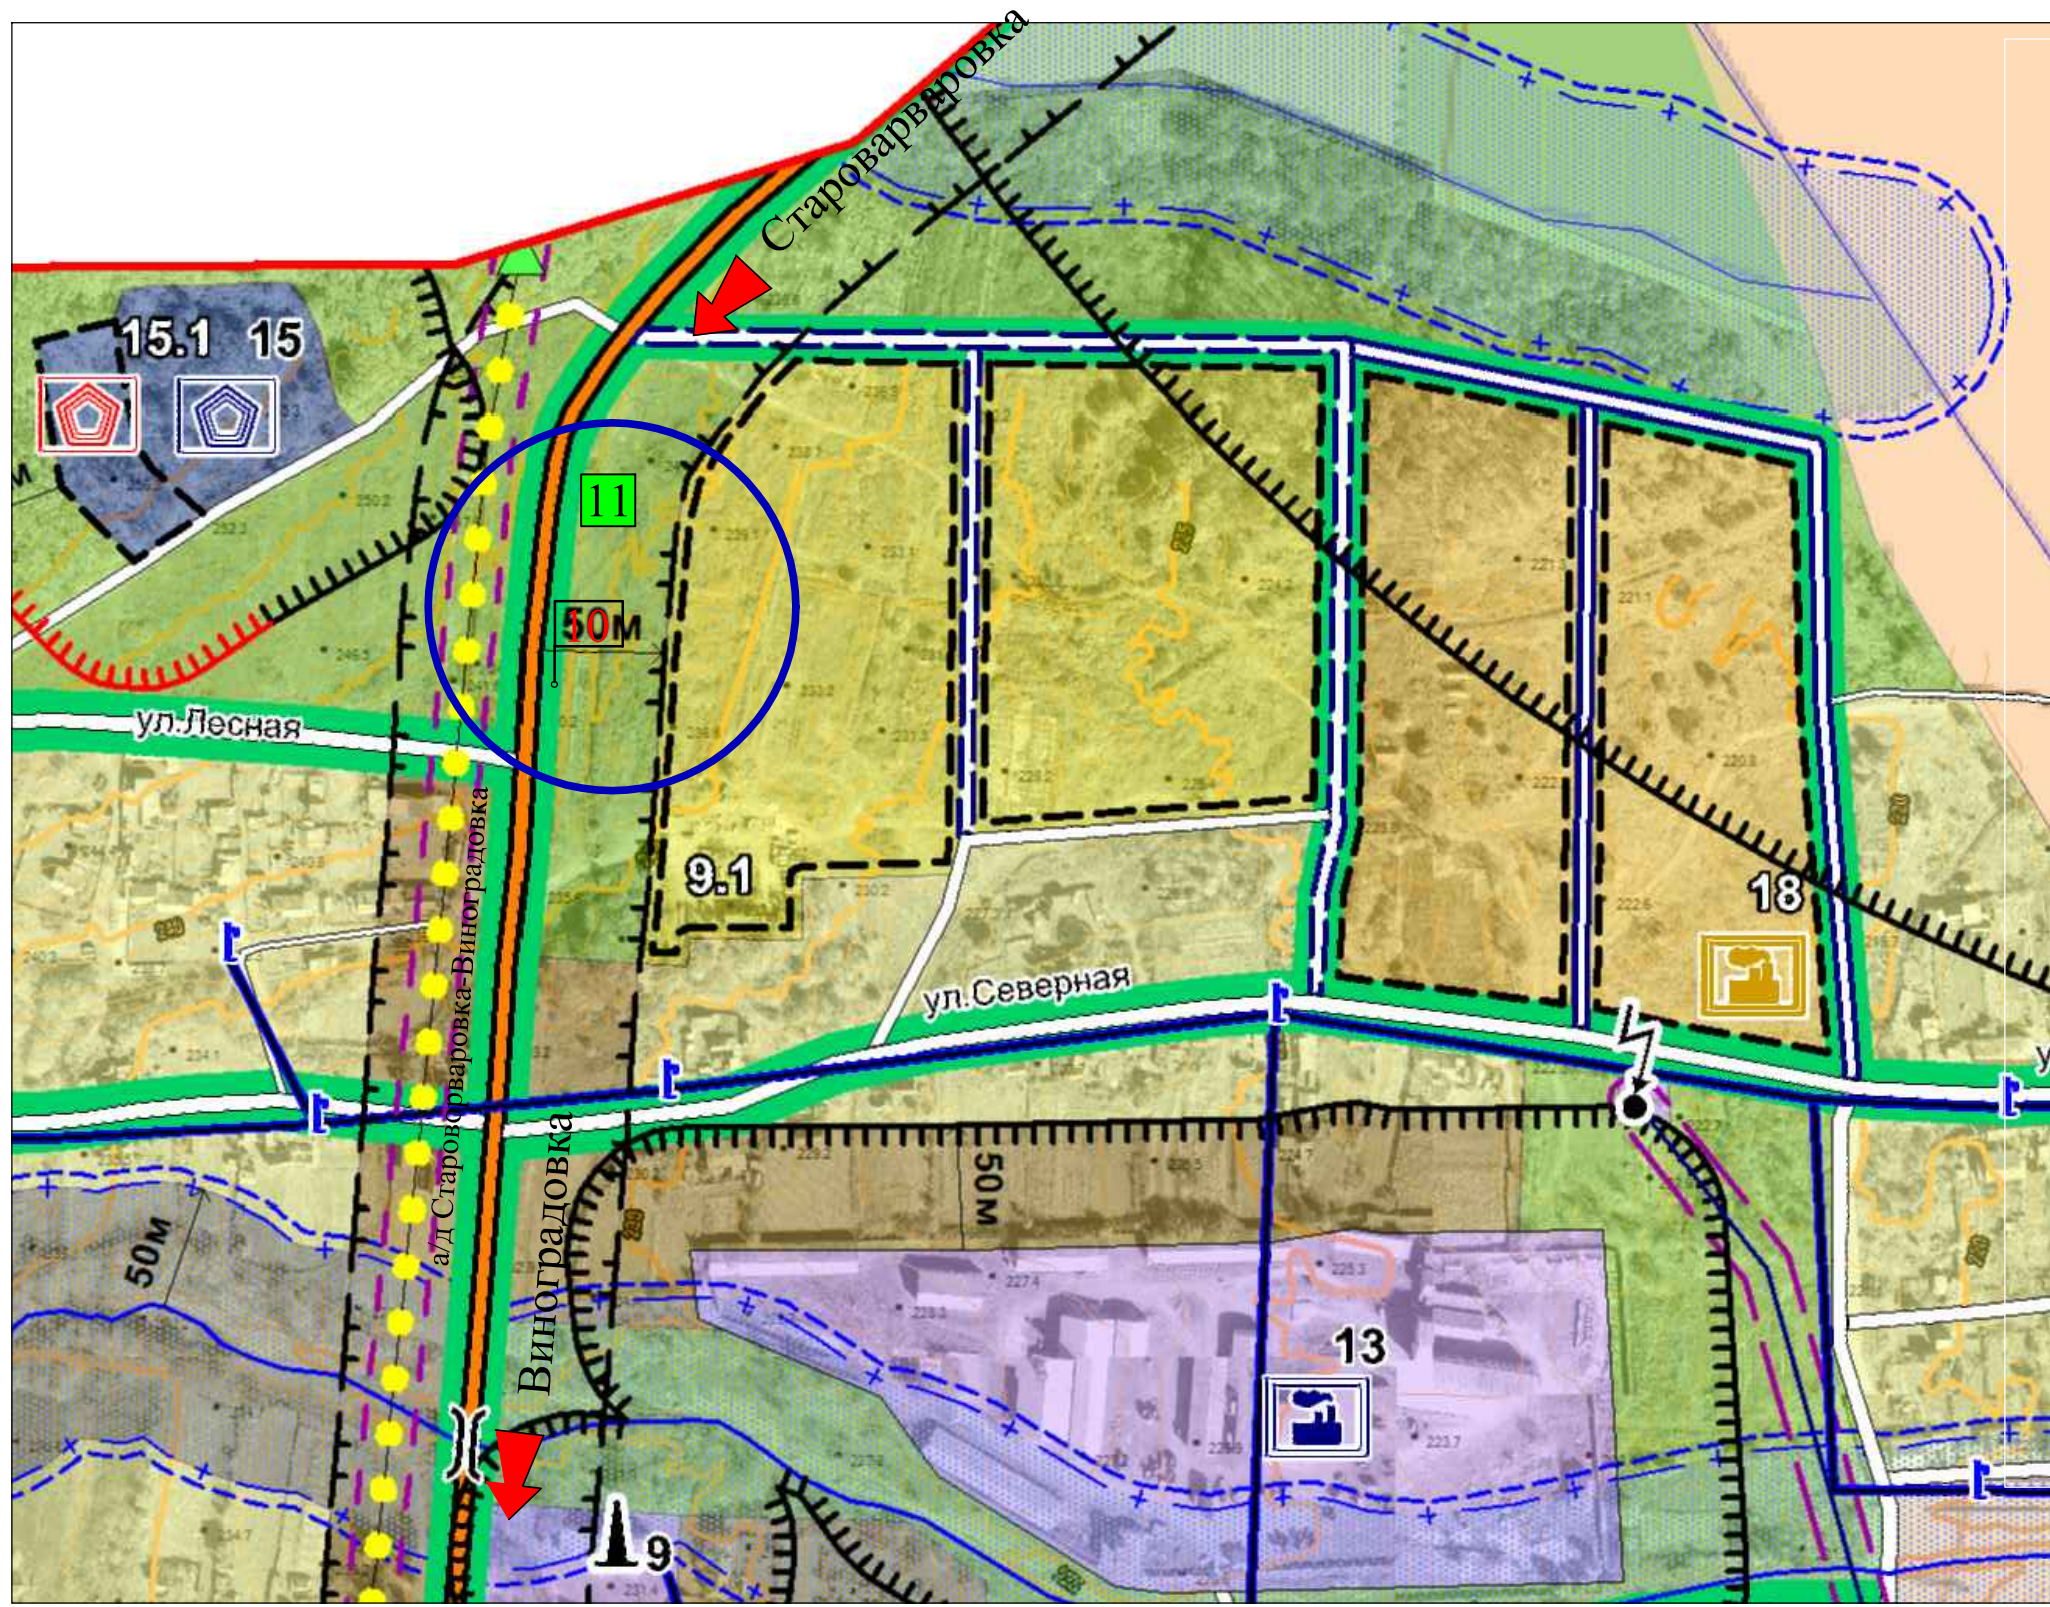
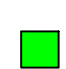


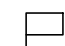


Карта размещения рекламных конструкций с наложением на карту функциональных зон генерального плана Виноградовского сельского поселения (с. Староварваровка)

Условные обозначения



-  Рекламный щит отдельностоящий, двусторонний, с размером информационного поля 6,0*3,0 м (общая S=36 кв.м)
-  Зона размещения рекламных конструкций
-  Указатель направления
-  Указатель километровой разметки