


# Карта размещения рекламных конструкций с наложением на карту функциональных зон генерального плана Анучинского сельского поселения (с. Орловка)



Указатель направления

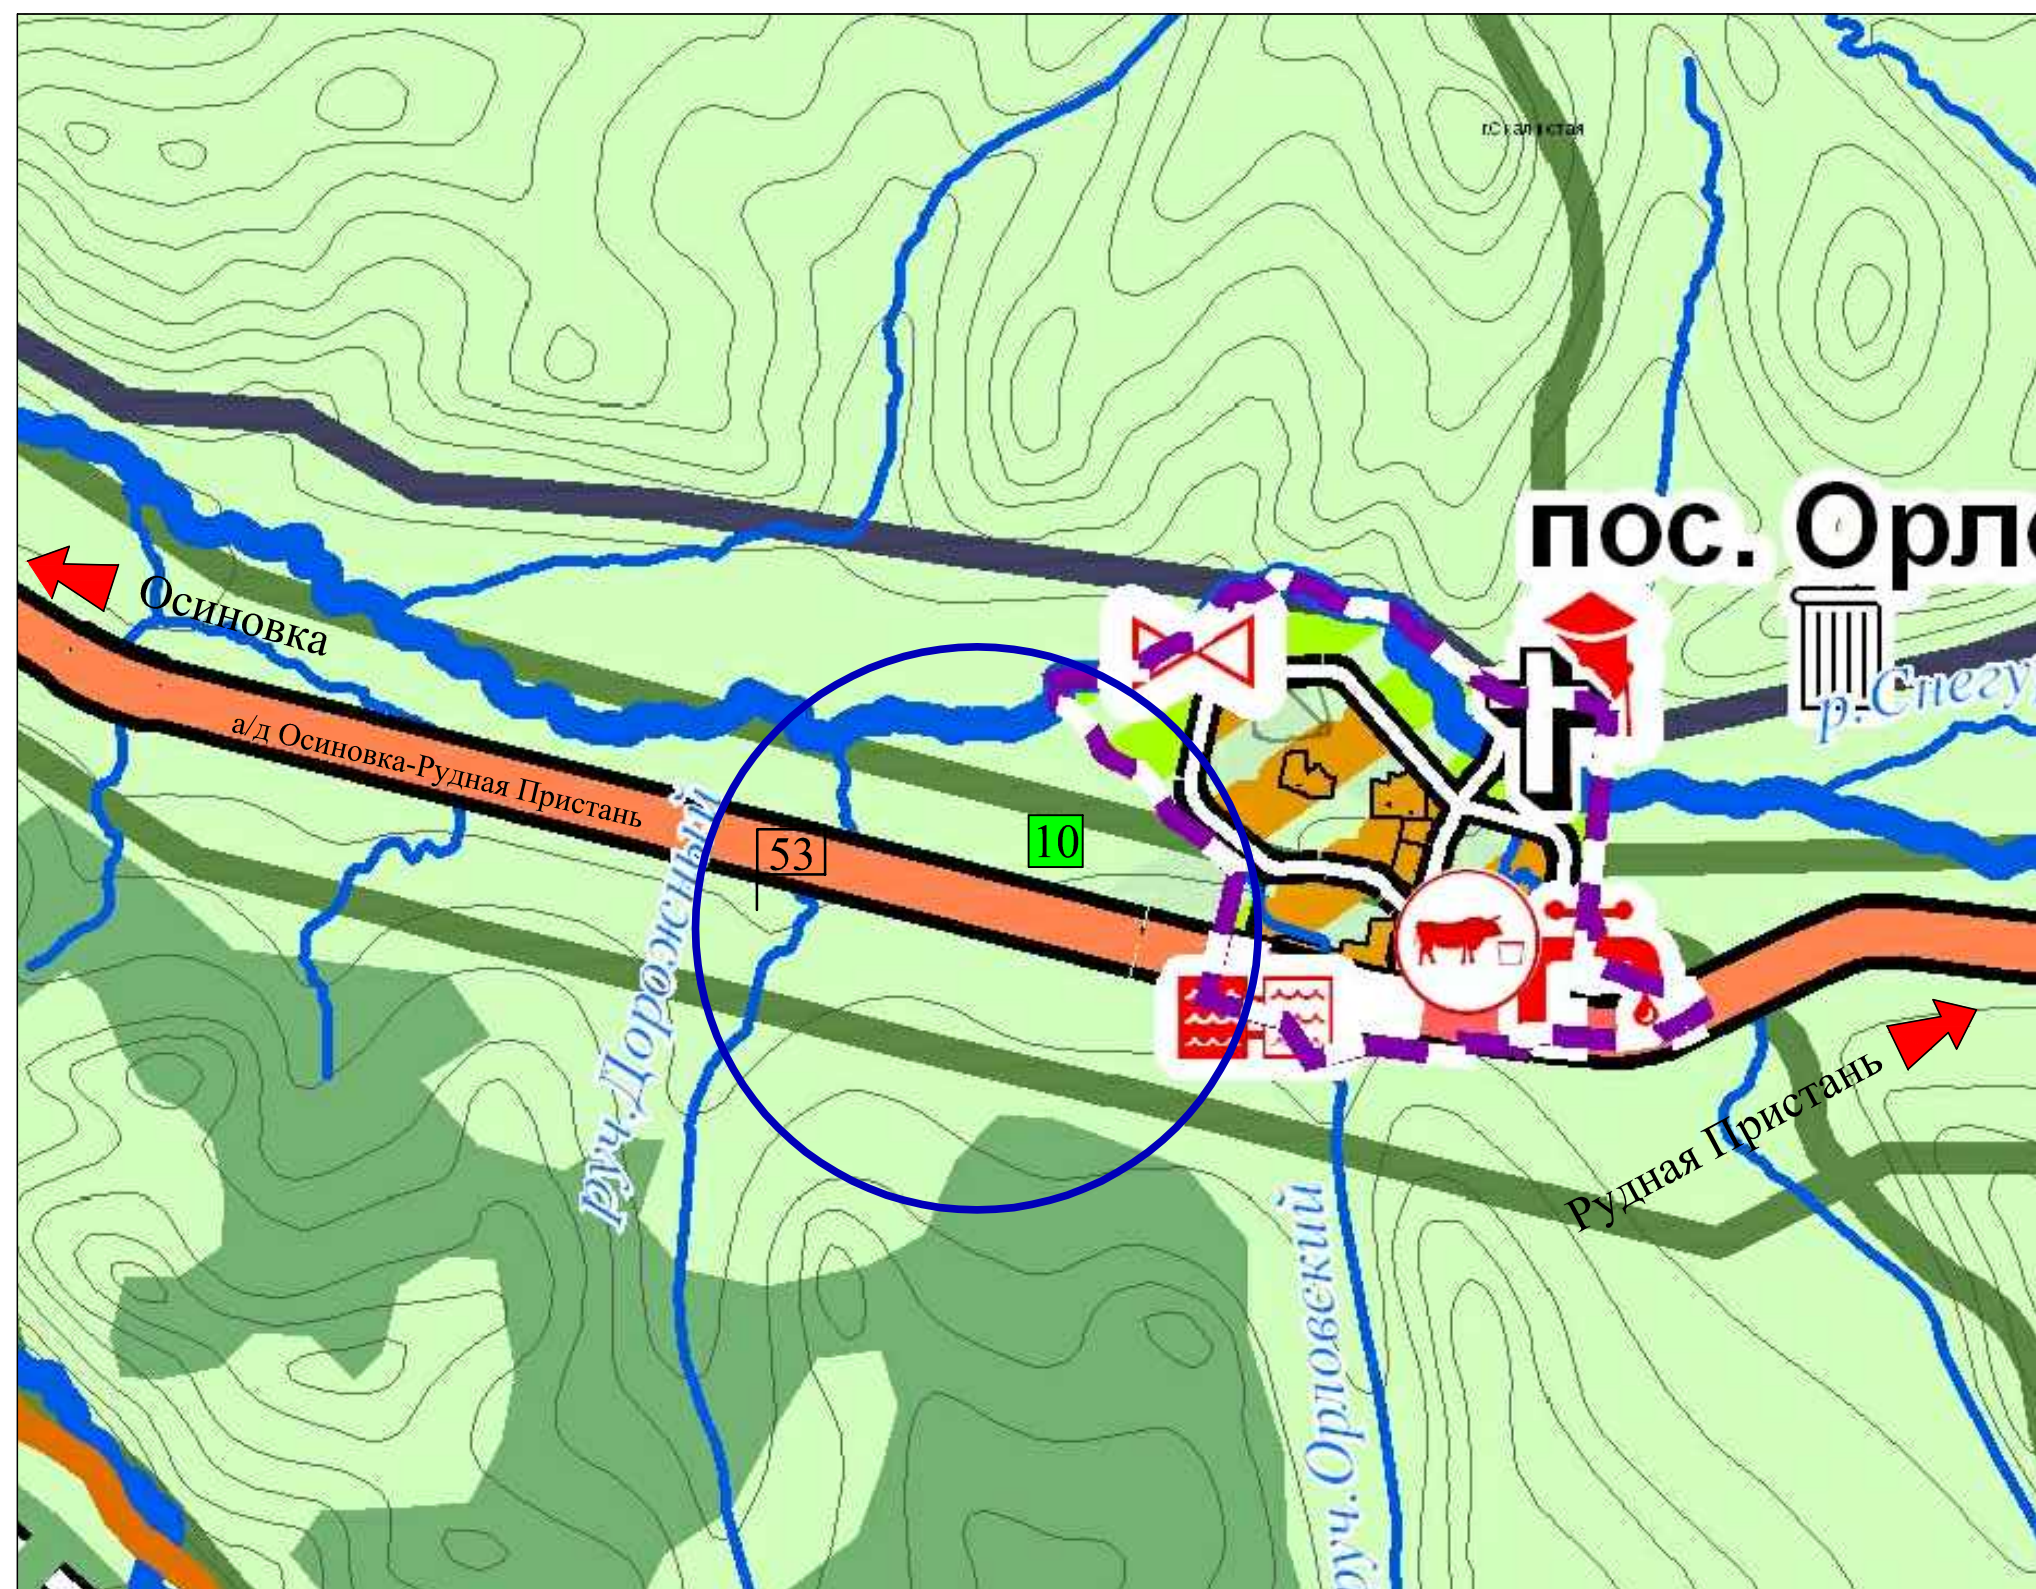

Рекламный щит отдельностоящий, двусторонний, с размером информационного поля 6,0\*3,0 м (общая S=36кв.м)



Зона размещения рекламных конструкций



Указатель километровой разметки

## Условные обозначения

сущ.	проект
<b>Границы</b>	
	Граница Анучинского муниципального района
	Граница Анучинского сельского поселения
	Граница населенных пунктов
<b>Объекты транспортной инфраструктуры</b>	
<b>Объекты трубопроводного транспорта</b>	
	Нефтепровод "Сахалин-Хабаровск-Владивосток" (федерального значения)
	Газопровод межпоселковый
<b>Объекты автомобильного транспорта</b>	
	Автомобильные дороги регионального или межмуниципального значения
	Автомобильные дороги регионального значения, являющиеся улицами и т.п.
	Автомобильные дороги общего типа местного значения
	Улицы в жилой застройке (местного значения)
<b>Функциональные зоны земель населенных пунктов</b>	
	Жилая зона (Ж)
	Общественно-деловая зона (О)
	Зона производственного использования (П)
	Зона инженерной и транспортной инфраструктуры (И-Т)
	Зона сельскохозяйственного использования (Сх)
	Зона специального назначения (Сп)
	Зона рекреационного назначения (Р)
	Зона средозащитного назначения (Ср)
<b>Функциональные зоны земель иных категорий</b>	
	Зона сельскохозяйственного использования (пашни)
	Зона производственного использования (П)
	Зона инженерной и транспортной инфраструктуры (И-Т)
	Зона прочих территорий земель сельскохозяйственного назначения (Сх)
	Зона рекреационного назначения (Р)
	Зона специального назначения (Сп)
	Зона искусственных водоемов
<b>Участки леса по растительности</b>	
	Лесные массивы смешанных лесов
	Лесные массивы, преимущественно липовых лесов с возможным размещением пашек
	Лесные массивы, преимущественно кедровых лесов с возможным размещением пунктов заготовки пищевых лесных ресурсов
	Прочие леса (кустарники, порослевые леса)
	Границы лесных кварталов
<b>Объекты культурного наследия</b>	
	Объекты археологического наследия
	Иные памятники истории и культуры
	Музей-заповедник кластерного типа
<b>Объекты капитального строительства (ОКС)</b>	
	Здравоохранения
	Культурно-досугового назначения
	Отдыха и туризма
	Социального обеспечения
	Спортивного назначения
	Учебно-образовательного назначения
	Сельскохозяйственного назначения
	Специального назначения (ТБО)
	Специального назначения (Усовершенствованная свалка)
<b>Объекты капитального строительства инженерной инфраструктуры</b>	
<b>Электроснабжения</b>	
	Подстанция 35кВ
	Подстанция 220кВ
<b>Линии электропередачи (ЛЭП)</b>	
	220 кВ
	110 кВ
	35 кВ
<b>Водоснабжения</b>	
	Водозабор
	Водонапорная башня
	Резервуар
	Станция водоподготовки (Водоочистная станция)
	Насосная станция
<b>Водоотведения</b>	
	Очистные сооружения
<b>Теплоснабжения</b>	
	Котельная
<b>Связи</b>	
	Линии связи
<b>Газоснабжения</b>	
	ГРС "Арсеньев"