

Утверждена

(наименование документа об утверждении, включая наименования

органов государственной власти или органов местного

самоуправления, принявших решение об утверждении схемы


или подписавших соглашение о перераспределении земельных участков)

от _____ № _____

Схема границ публичного сервитута для использования дороги на земельном участке с кадастровым номером 25:01:250001:48

Площадь публичного сервитута 860 м ²		
Обозначение характерных точек границ	Координаты, м	
	X	Y
1	2	3
1	440262.95	2223811.16
2	440292.62	2223849.84
3	440288.13	2223895.81
4	440280.98	2223932.00
5	440301.58	2223967.52
6	440295.28	2223966.66
7	440275.71	2223932.88
8	440283.18	2223895.08
9	440287.45	2223851.32
10	440257.29	2223812.00
1	440262.95	2223811.16

Адрес (местоположение) земельного участка: Приморский край,
Анучинский район, п. Тигровый, ул. Банная, дом 3, стр. 1

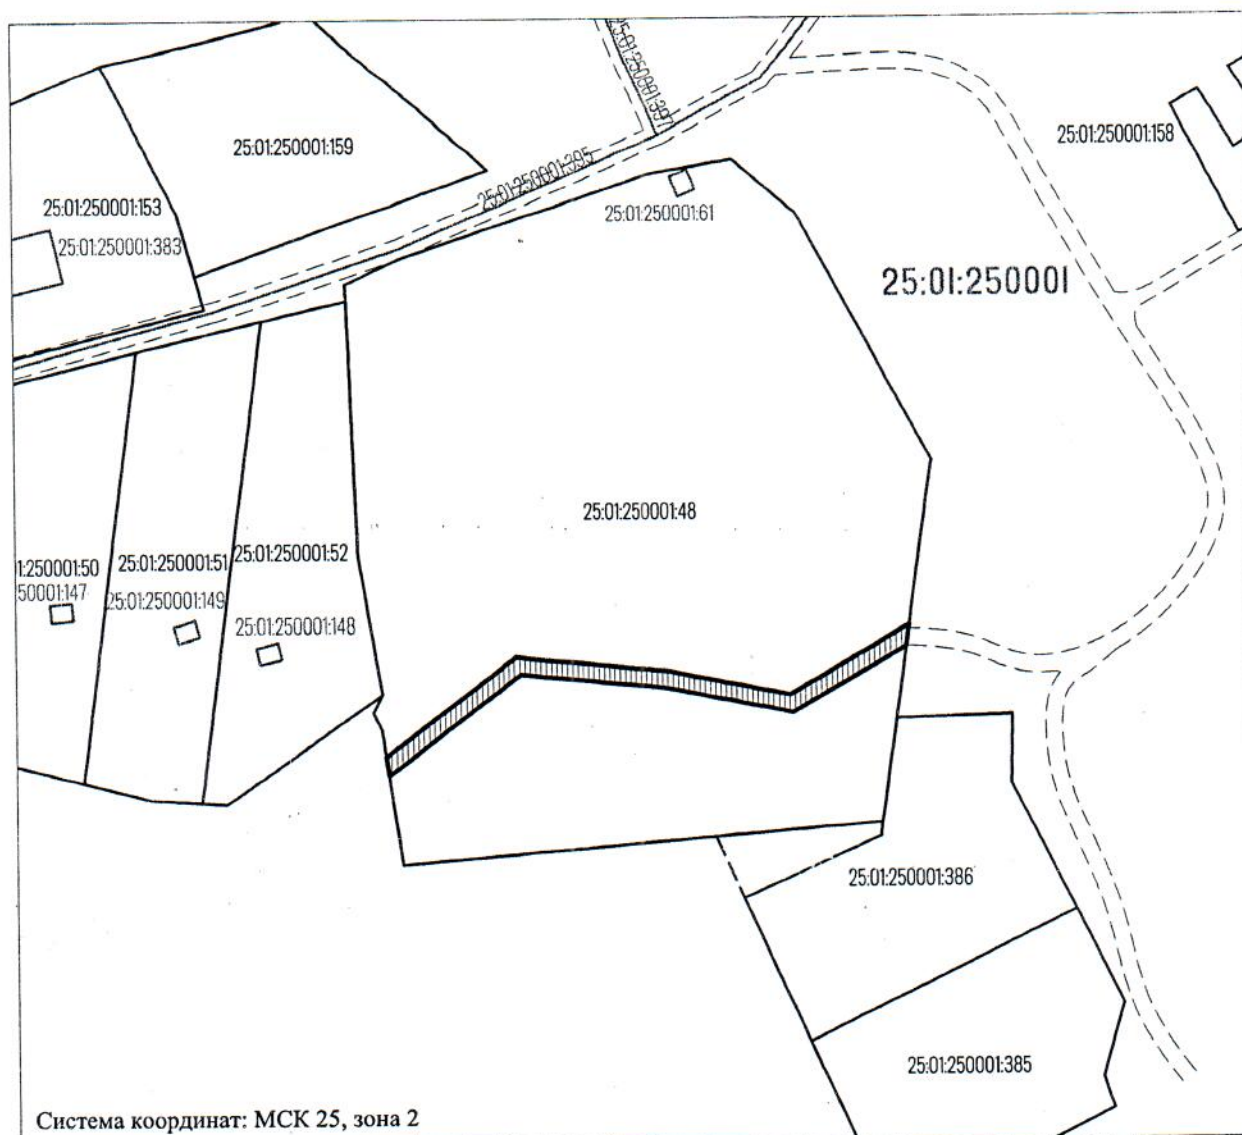


Система координат: МСК 25, зона 2

Условные обозначения:


Масштаб 1:1000



- зона установления публичного сервитута площадью 860 кв. м

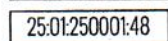

- граница и кадастровый номер земельного участка, стоящего на ГКУ

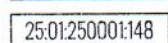

- объекты капитально строительства, стоящие на ГКУ

25:01:250001 - номер кадастрового квартала



- граница населенного пункта